



# 研修棟 平面図（略図）

アカデミーでの座学講義を行う研修室、Wi-Fi環境も整備、パソコン貸与、更衣室・シャワールーム、給湯室などを設置、事務室もあります。

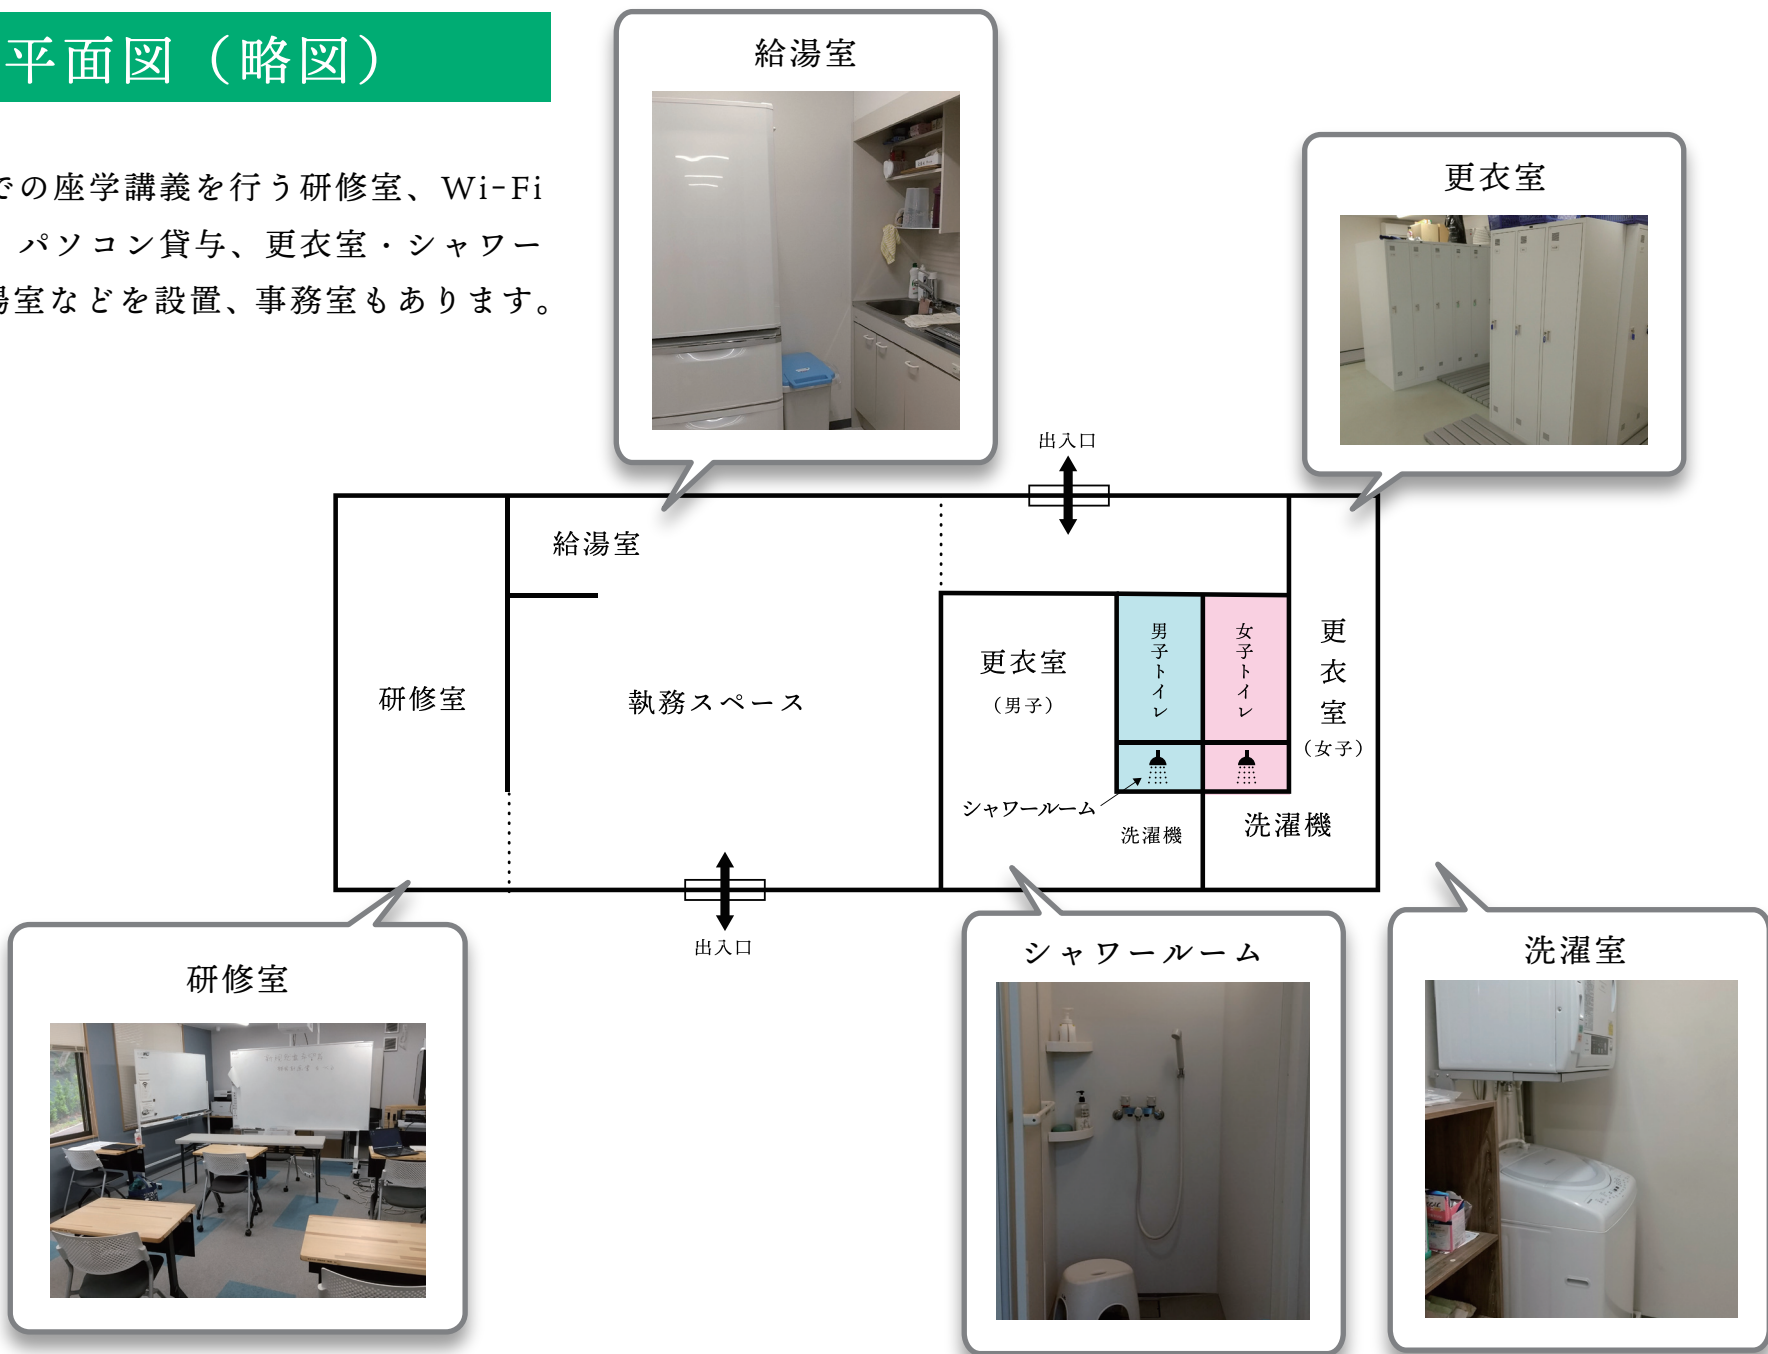

# 作業棟 平面図（略図）

作業棟では、生産物の集出荷調整作業を行うスペースを確保しており、出荷販売に向けた作業を実践しています。そのほか、研修生の休憩室兼研修室も設置しています。

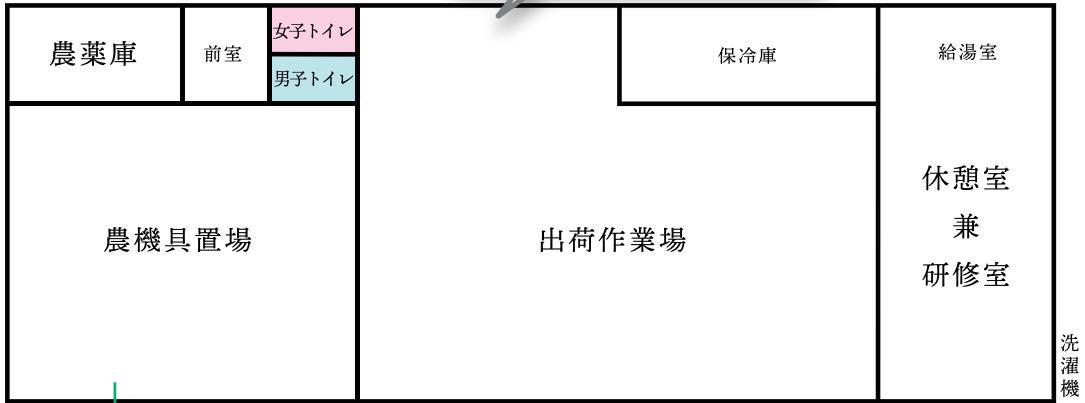

各種農機具

